


Neue Mitte Bickenbach

„WOHNEN UND LEBEN FÜR ALT UND JUNG“



Schwarzplan 1:2000

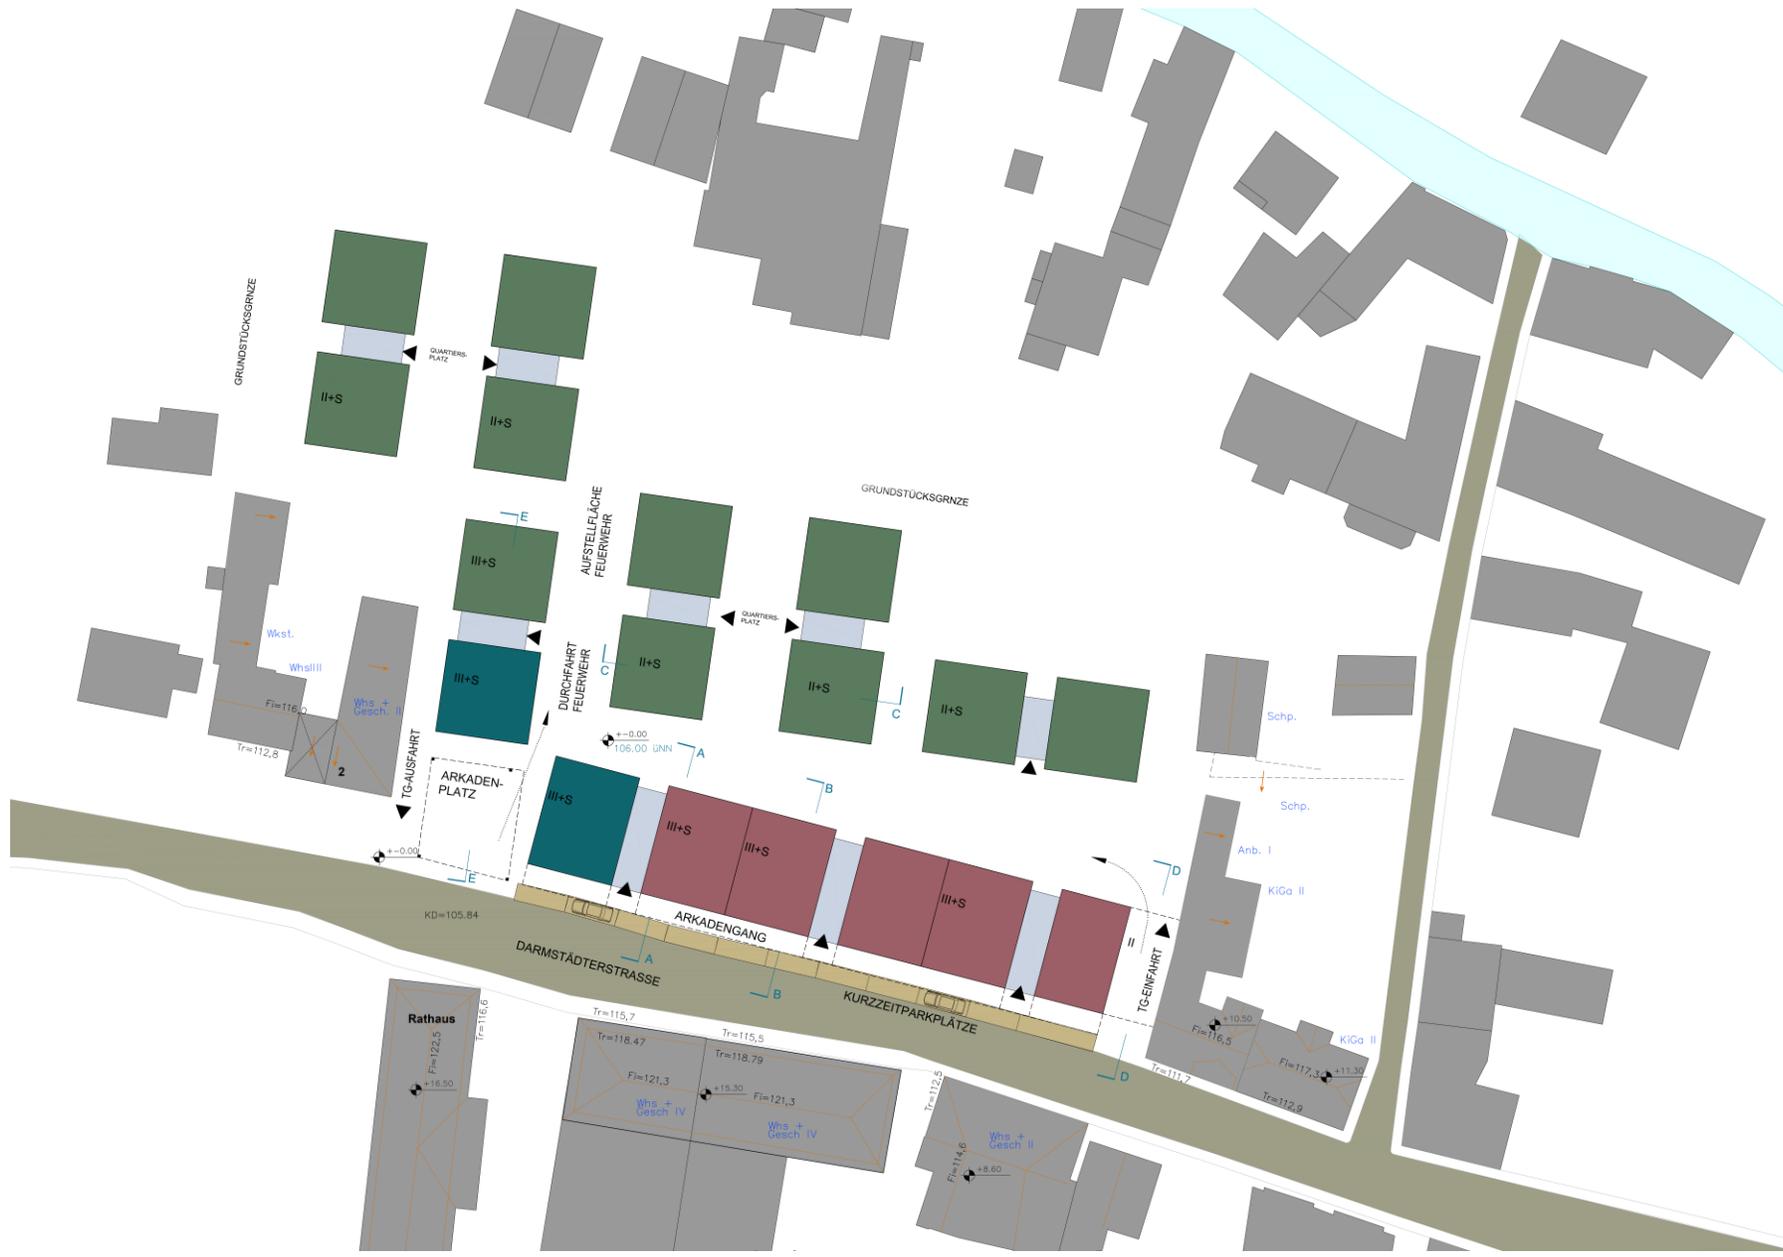

ERDGESCHOSS

WOHNEN: ■

EINZELHANDEL: ■

GASTRONOMIE: ■

BÜRO: ■

Kurzzeitparken: 11 STPL.

**Schlossallee
Bickenbach
GmbH & Co. KG**

Heidelberger Str. 42a
64625 Bensheim

**e_oezen
architekt**

Hänauer
Landstr. 182c
60314
Frankfurt/AM

Dipl.-Ing. E.
Oezen
Architekt AKH

T 069-5964512
F 069-48005781
mail@e-oezen.de

Freiraumplanung –Vorgehensweise- - Wegebeziehungen-

→ Wegebeziehungen
Hauptwege



Freiraumplanung –Vorgehensweise- - Bereichseinteilung -

 Kommunikationsorte
Eingangsbereiche



Freiraumplanung –Vorgehensweise- - Bereichseinteilung -



Private Einzelnutzung
-Privateigentum Zuordnung zu
Erdgeschosswohnung -



Freiraumplanung –Vorgehensweise- - Bereichseinteilung -

 Treffpunkte, Aufenthalt im Freien



Freiraumplanung – Konzept auf Basis der Vorüberlegungen



- Großzügige Eingangsbereiche
- Funktionale Wegeverbindungen
- Aufenthaltsbereiche
- Klare Gliederung und Zuordnung von Bereichen (Privat u. Allgemeinheit)
- Prägnante Vegetationsstrukturen Umrahmen die Gebäude und schaffen unterschiedliche Bereiche

Freiraumplanung – Vegetationsstrukturen




Freiraumplanung – Vegetationsstrukturen- Mögliche Pflanzenauswahl




Freiraumplanung – Materialien-



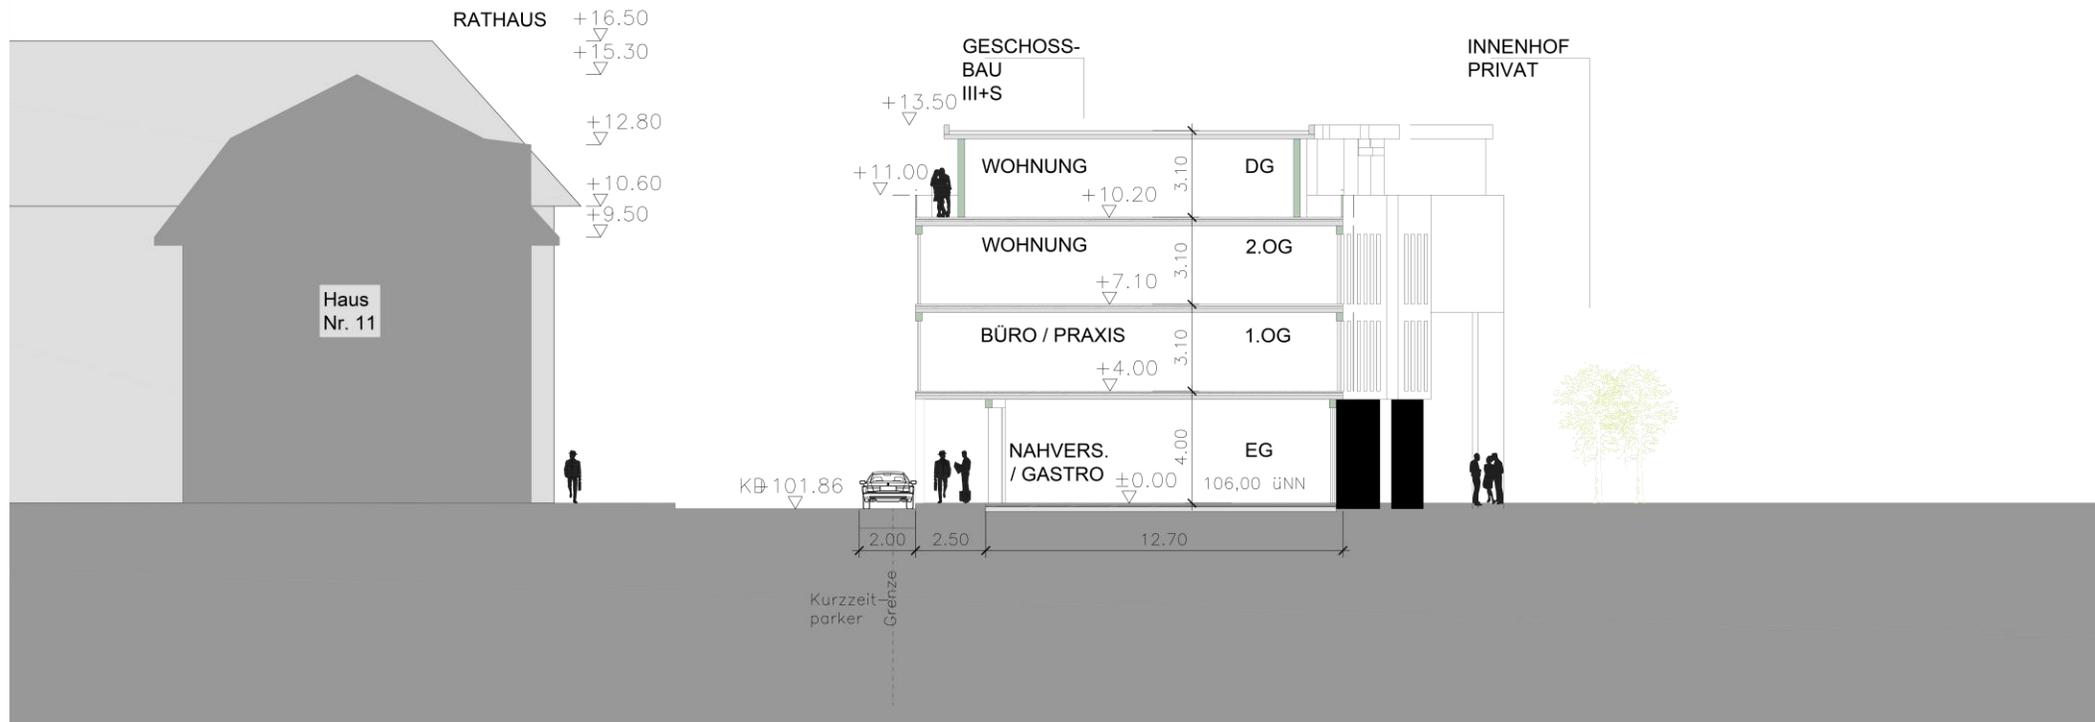



SCHNITT B-B

SCHNITT A-A

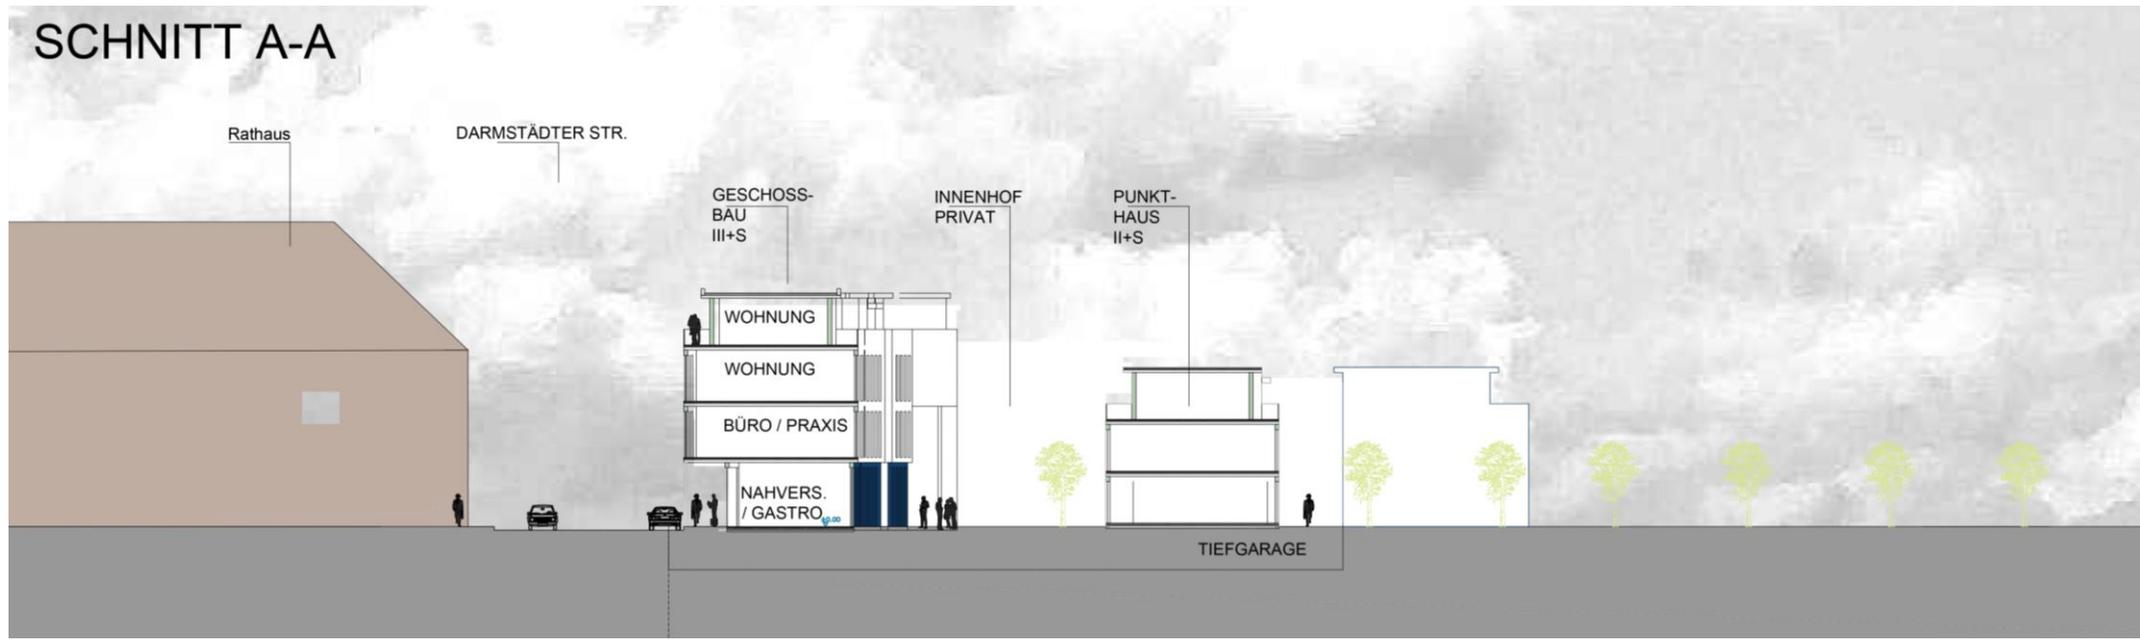

ANSICHT PUNKTHAUS

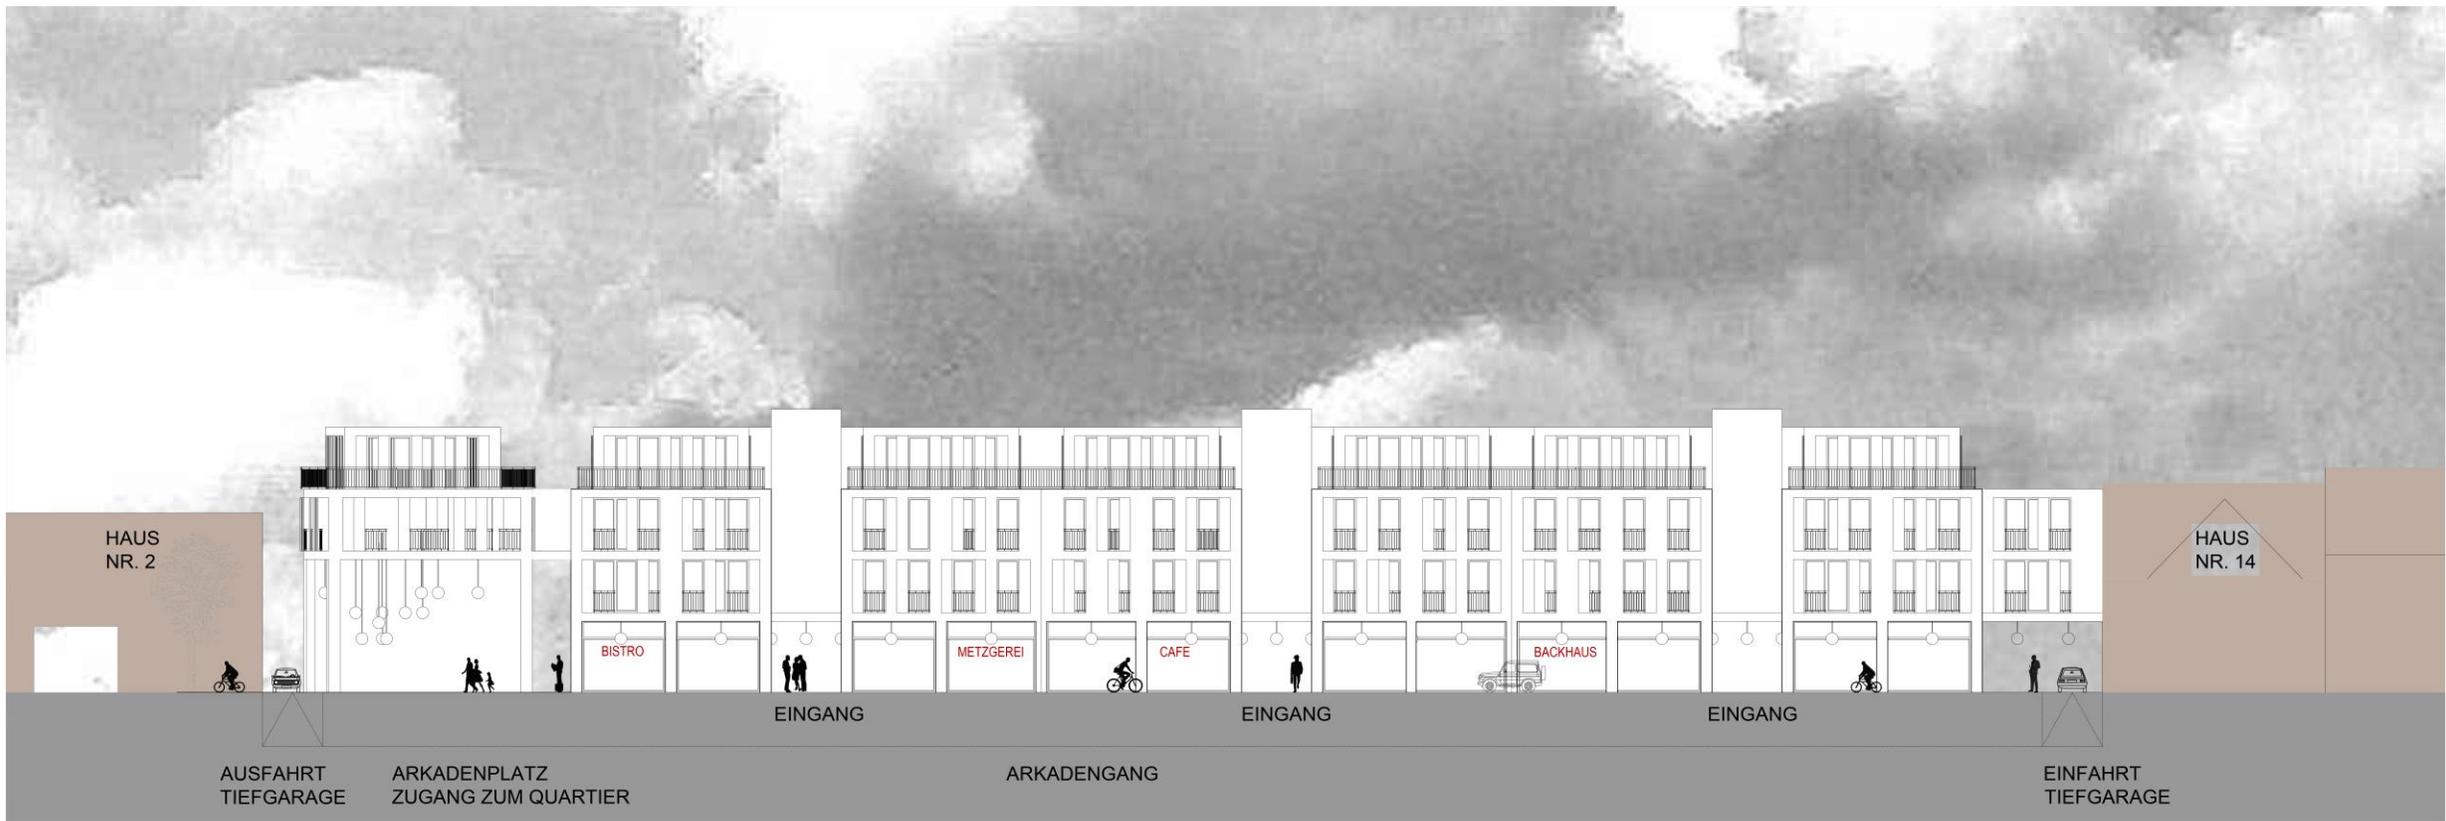

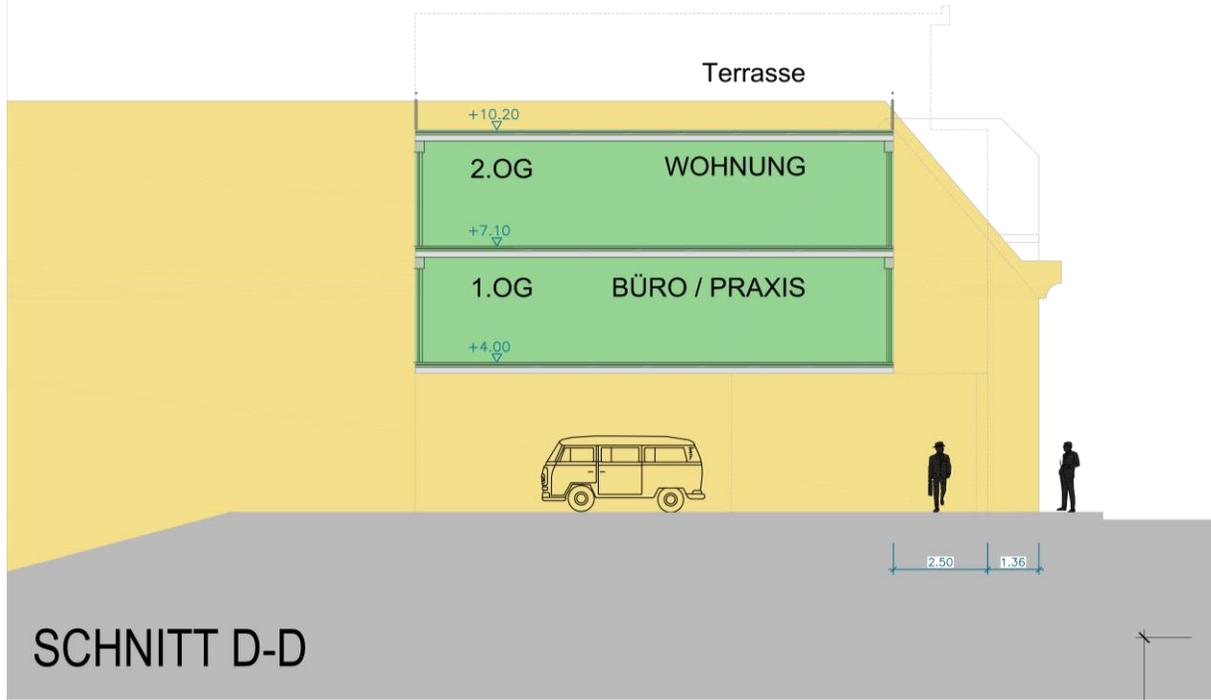

Lageplan
Schattensimulation





Schattenverlauf



Schattenverlauf



Vogelperspektive



Perspektive Punkthaus



Perspektive Darmstädter Straße



Perspektive vom Rathaus

VIELEN DANK FÜR IHRE AUFMERKSAMKEIT!
